


-DE BLAUWE SCHUUR-

PLATTEGROND VERDIEPING

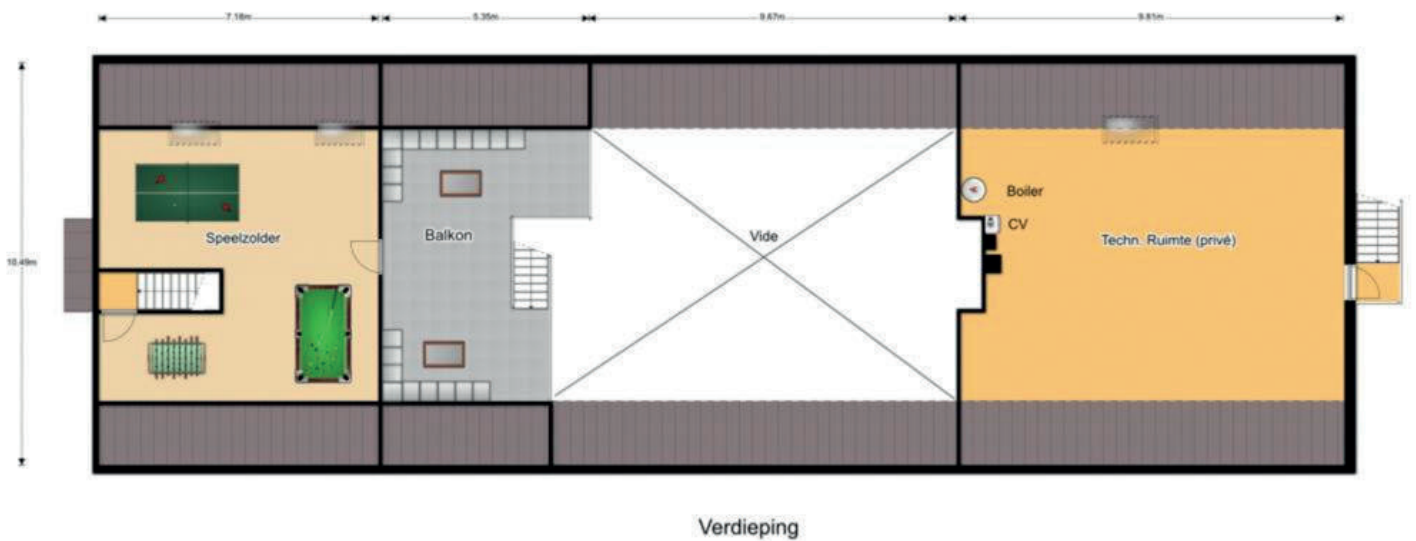

DE BLAUWE SCHUUR:

Burgwal 10
3958 ER Amerongen

POSTADRES:

Postbus 51
3130 AB Vlaardingen

TELEFOON:

010 - 434 93 39

E-MAIL:

info@deblauweschuur.nl